


ANNESTORP

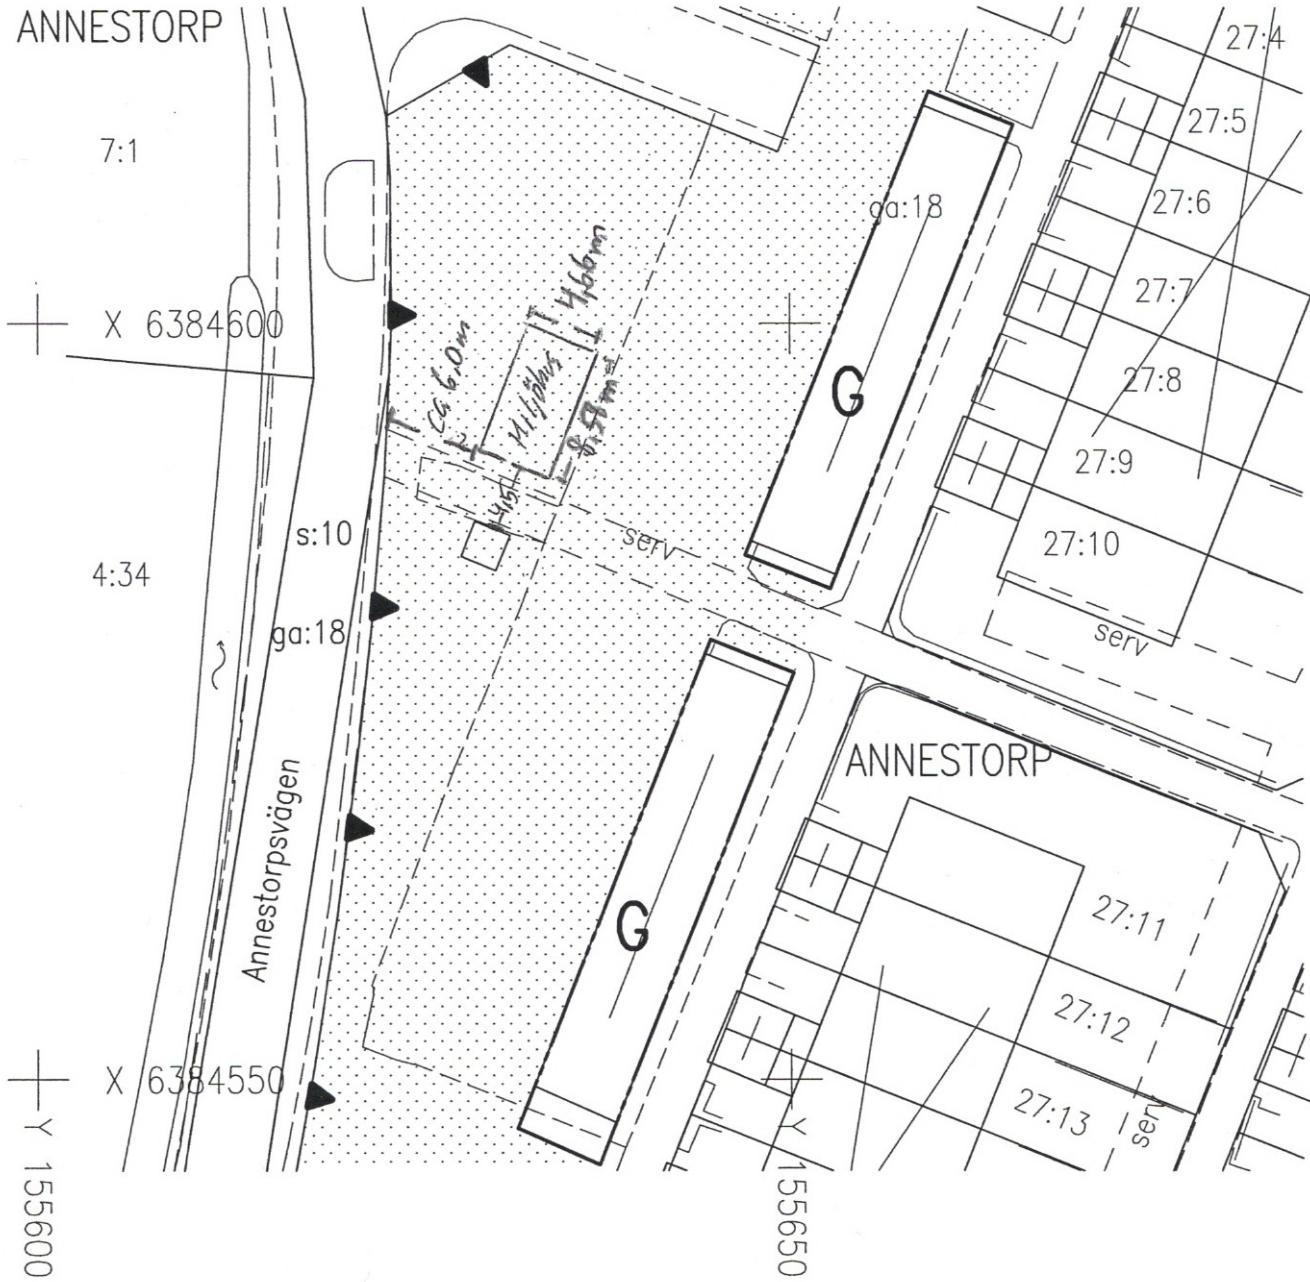

Komplement till  
BN 29/2014

# BESTYRKT PRIMÄRKARTA ÖVER ANNESTORP 27:1, del av

Mölnbalds stadsbyggnadskontor 2012-12-11

Dnr 2012/5117

*JH*  
 JOHNY HÖRLIND  
 mätningssingenjör

För upplysningar ring Johnny Hörlind 031-3151412

Skala 1:500

SWE99 12 00

Ritad av Margareta Samuelsson