



HUSTYPER
 PLANER 1:100
 (1CM=1METER)
 MÄTT I METR
 FRÅN URSPRUNGS-
 RITNING 1964

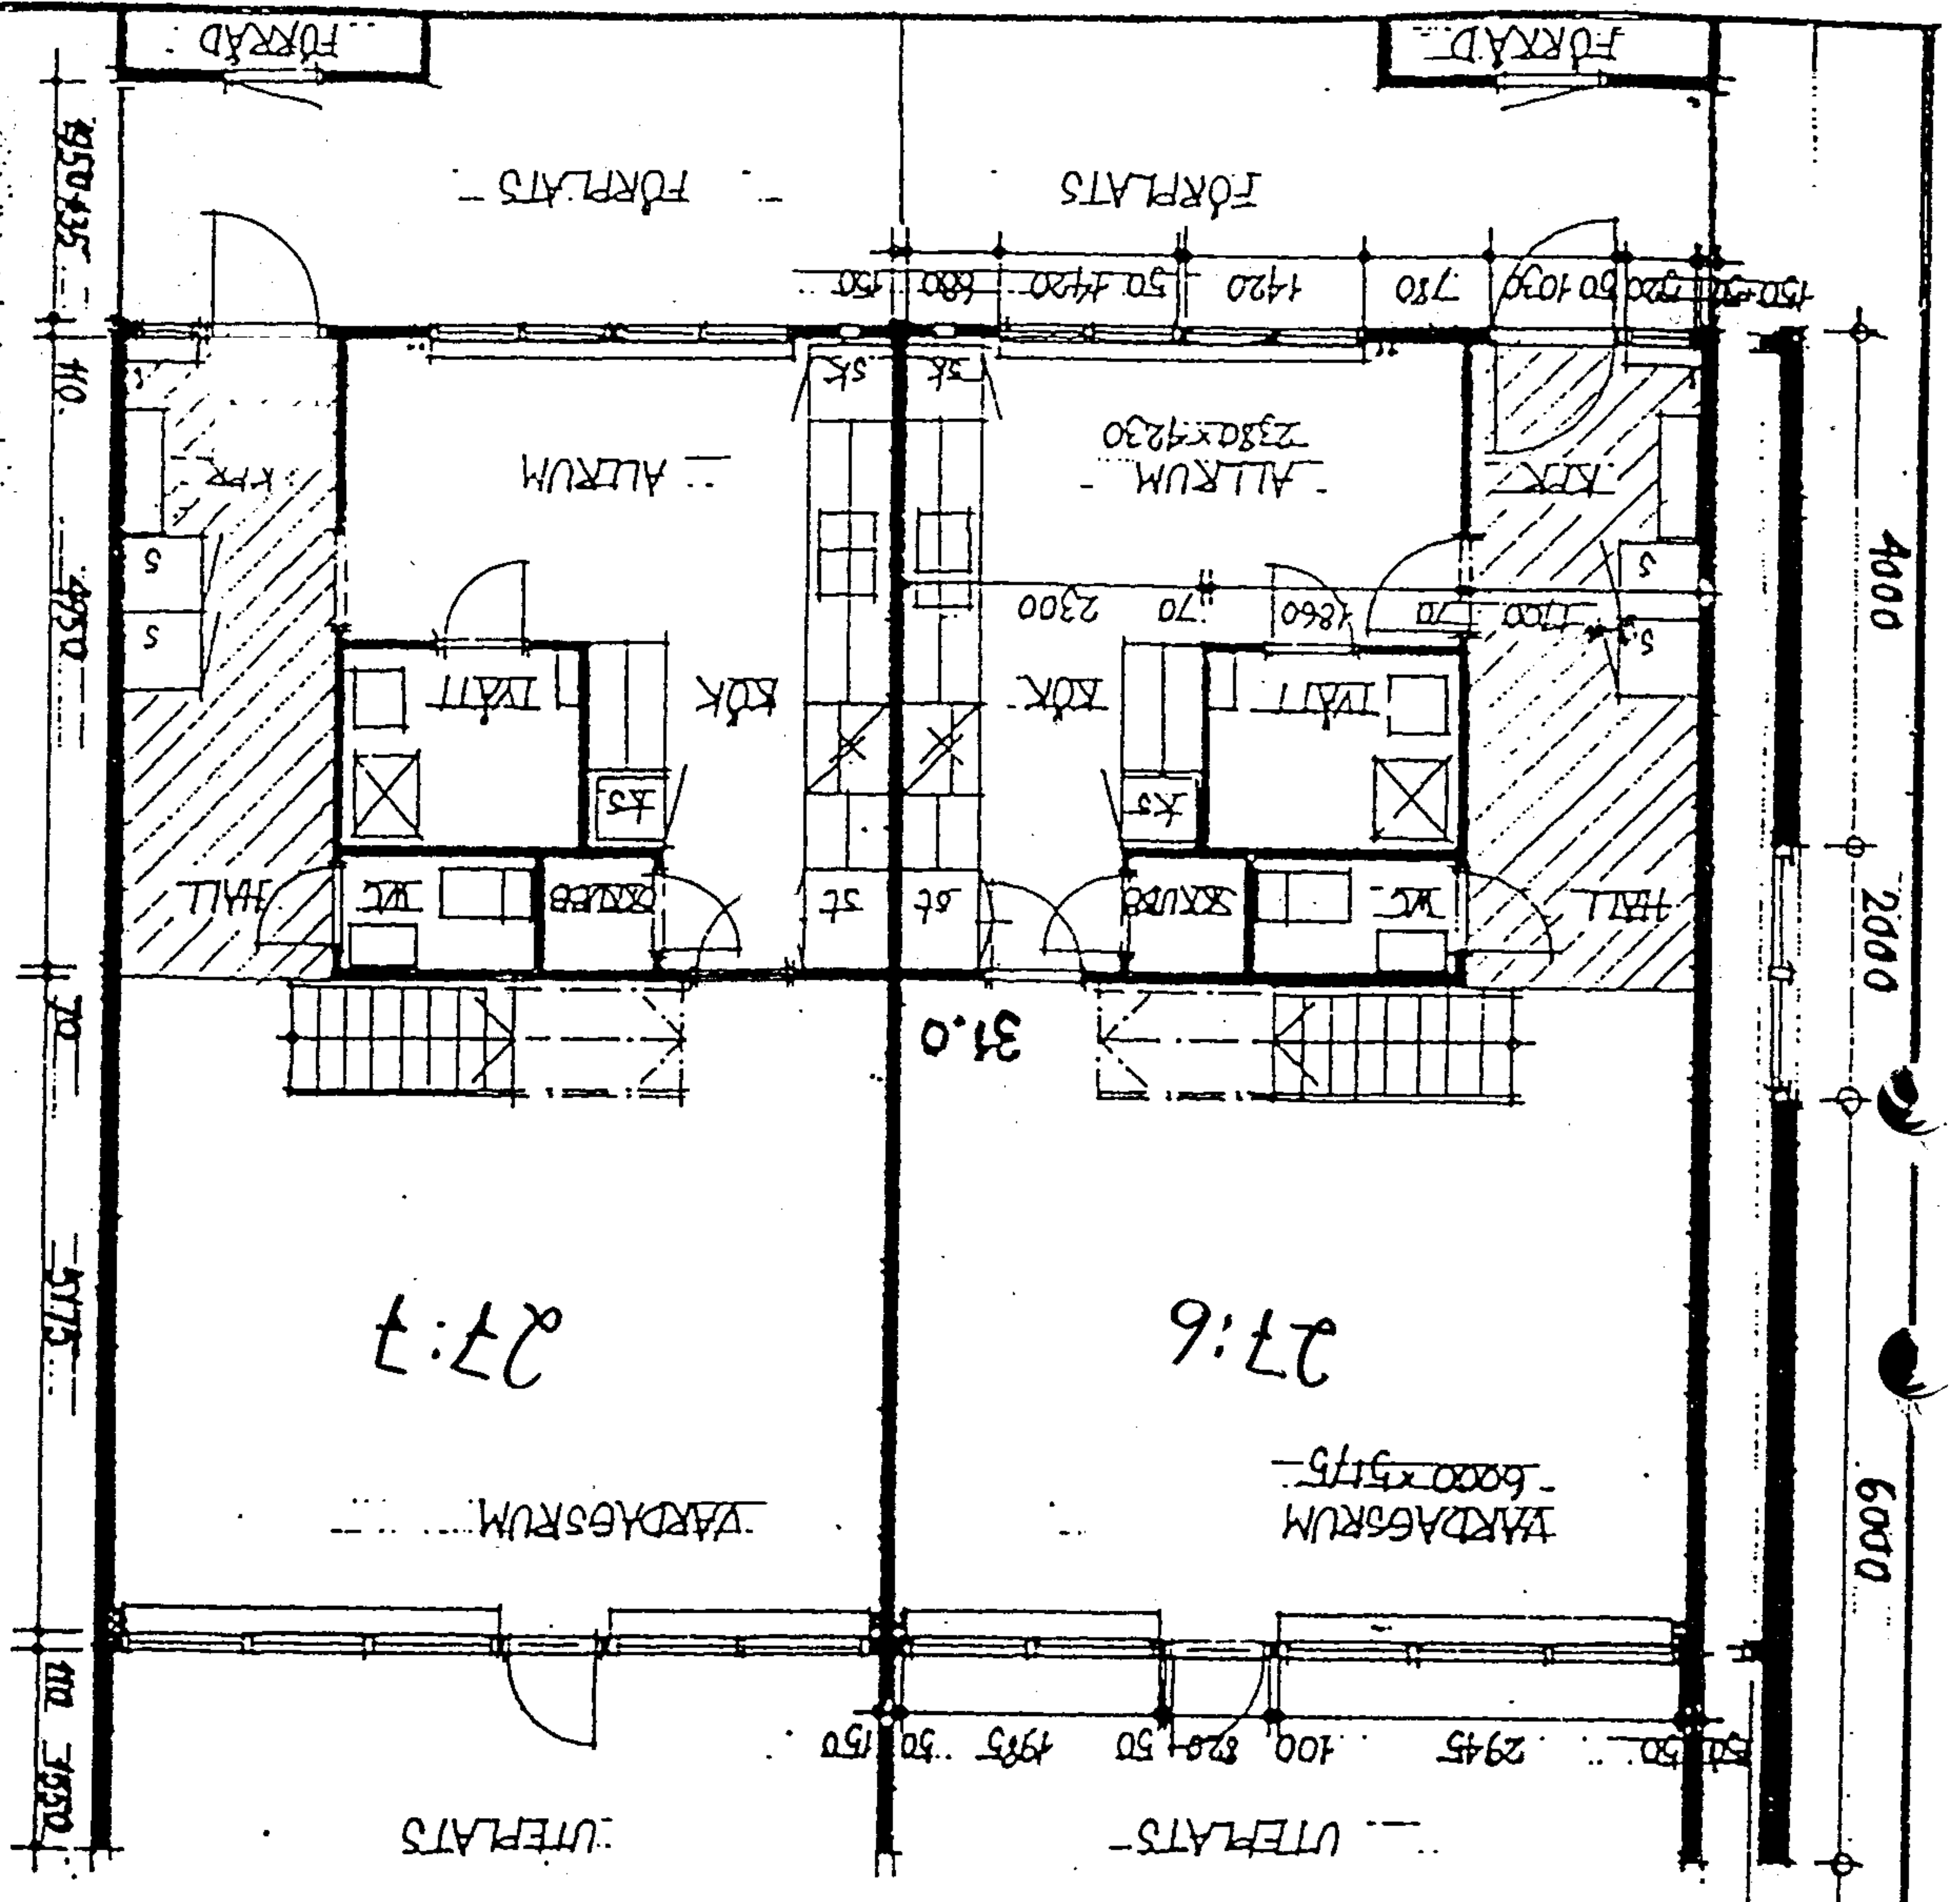

MARKPLAN

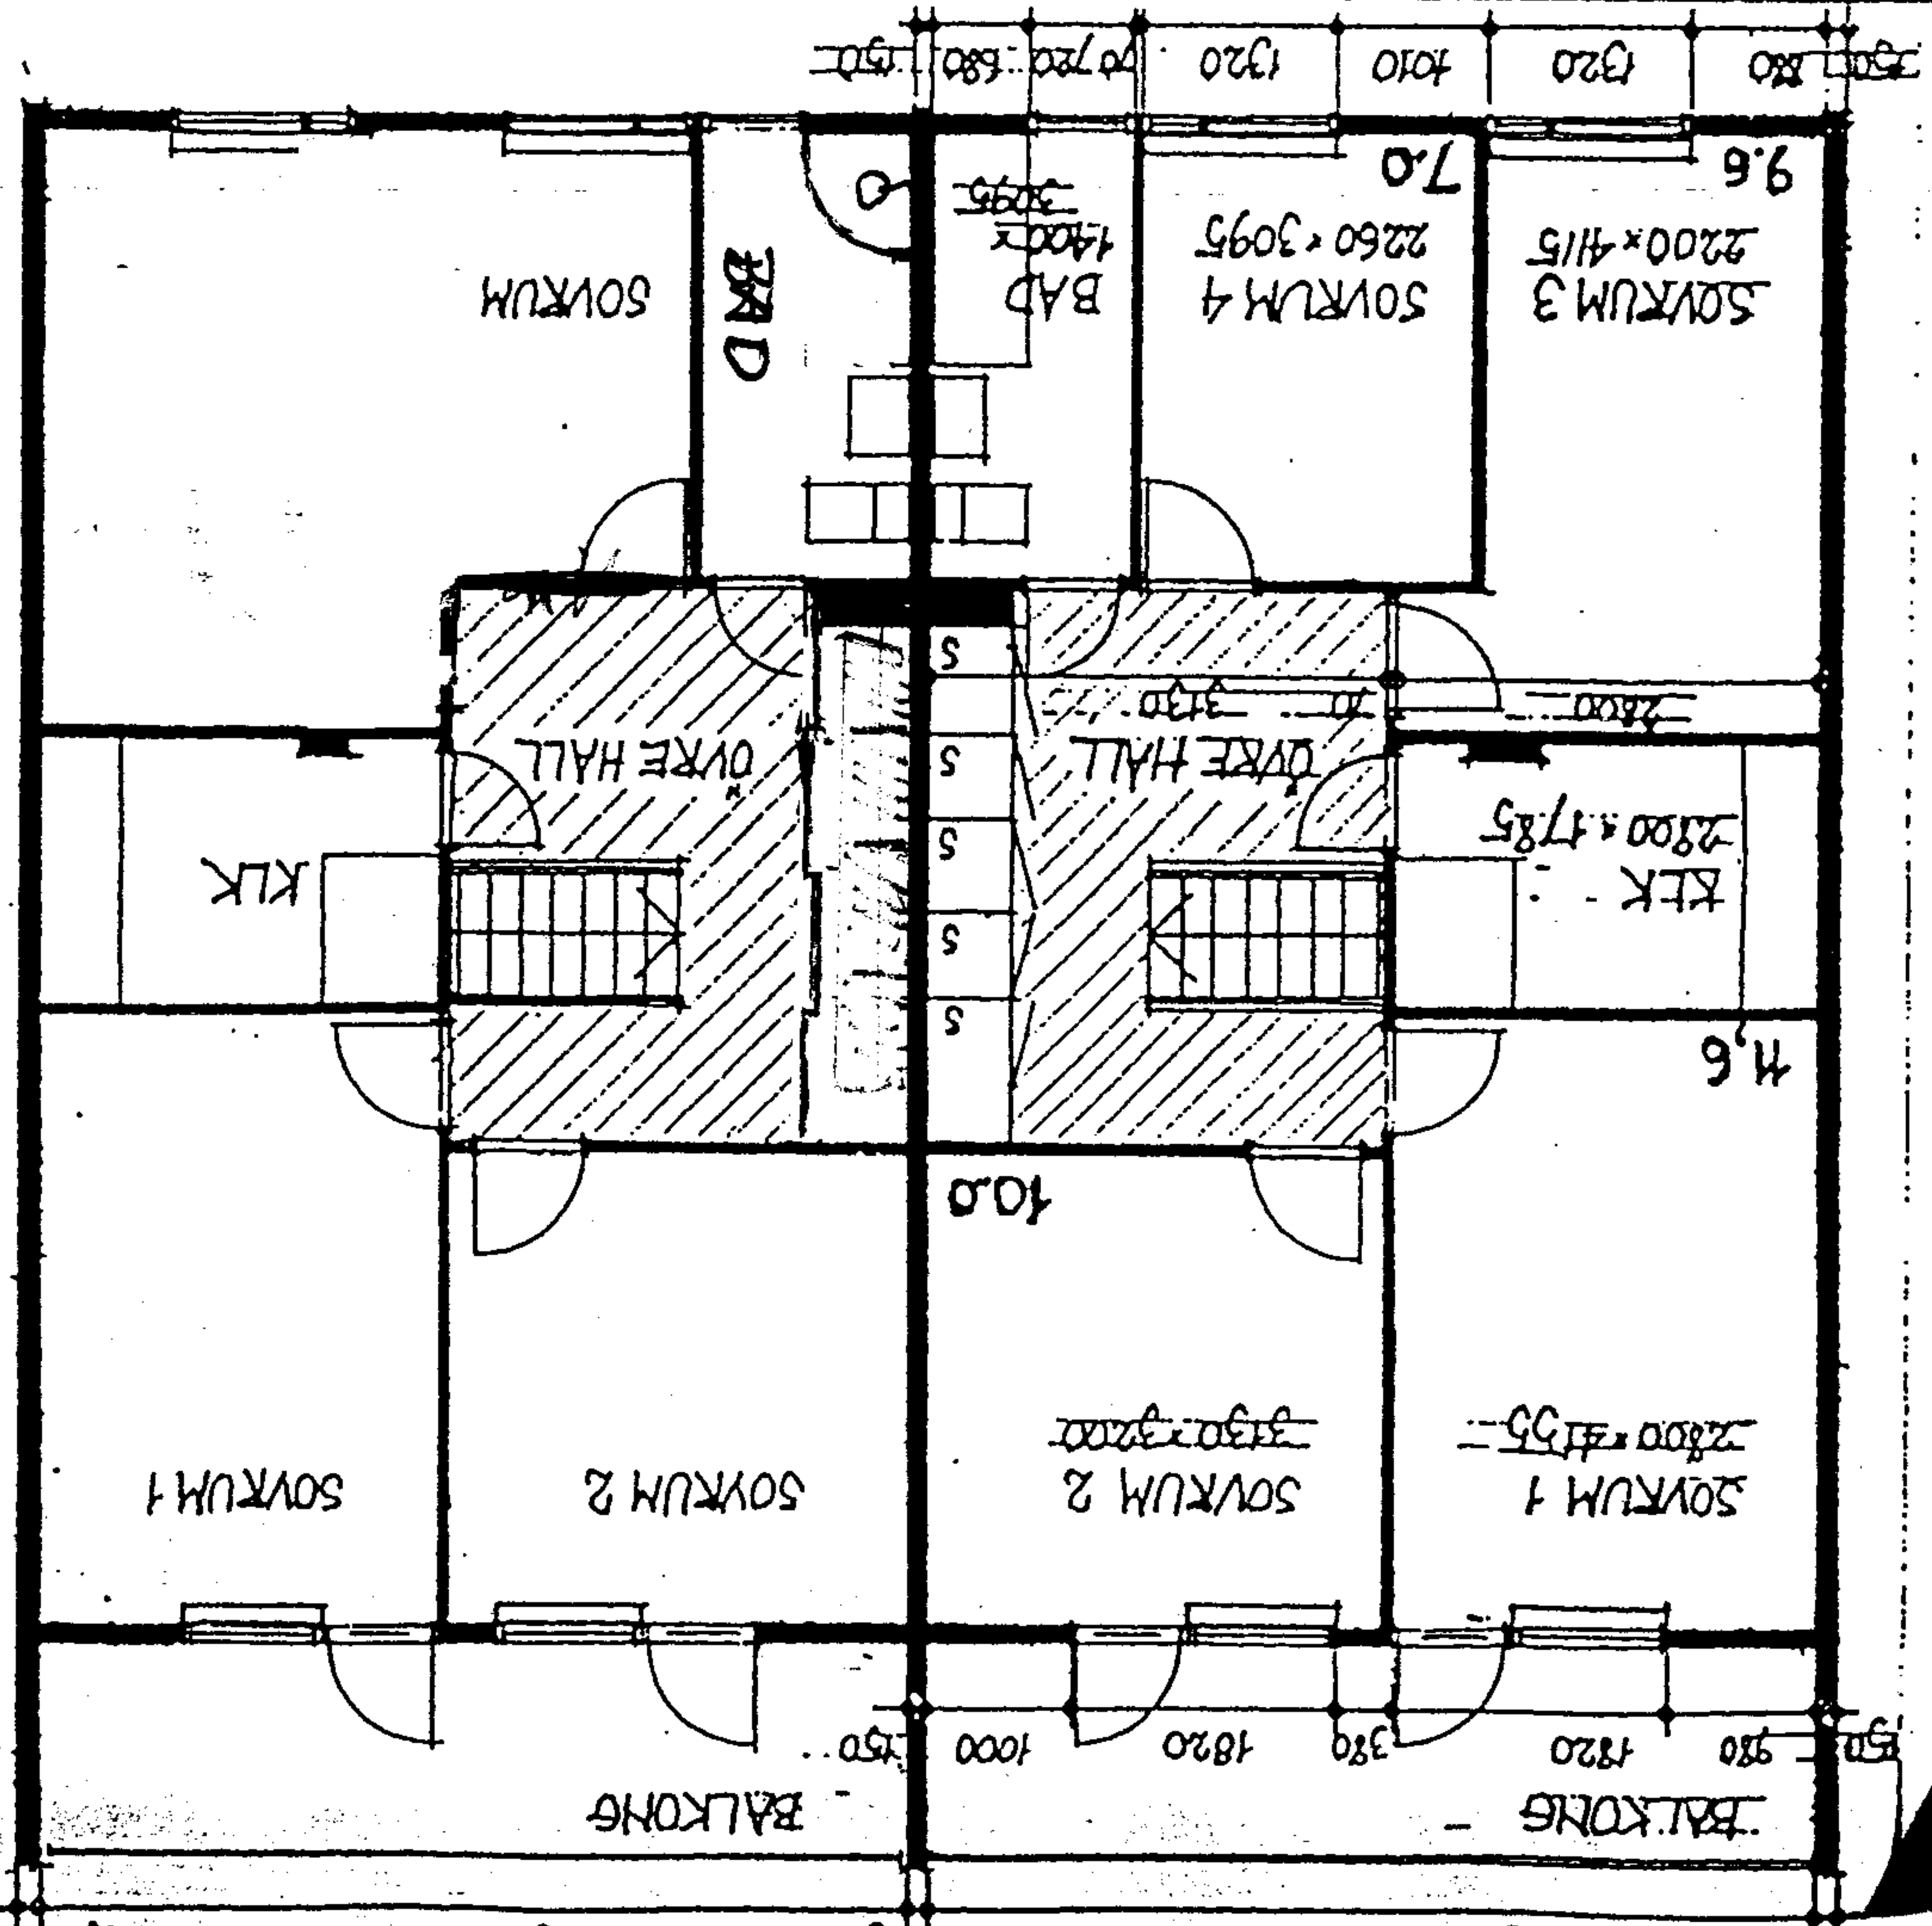

ANNESTORP
 27:1

ÖVERPLAN

BILAGA